

Alimentarea cu apă și canalizare a imobilelor din localitate, se face în baza unei documentații tehnice de execuție avizată de Compania de Apă Someș S.A., având la bază Avizul de Principiu eliberat pentru această lucrare.

Etapele realizării branșamentului/racordului sunt după cum urmează:


1. Obținerea Avizului de Principiu emis de Compania de Apă Someș, în baza documentelor mai jos menționate.
2. În baza avizului, utilizatorul contractează realizarea proiectului branșamentului/racordului;
3. Proiectul este supus avizării de către Compania de Apă Someș;
4. Pe baza proiectului avizat, utilizatorul contractează realizarea căminului de branșament/racord la limita de proprietate și legarea la rețeaua publică;
5. După realizarea lucrării, utilizatorul solicită recepționarea ei de către Compania de Apă Someș;
6. Contorul de branșament, în cazul branșării la rețeaua de apă, se montează conform tipului menționat în avizul de principiu și se poate achiziționa și de la Compania de Apă Someș. În cazul în care, din motive obiective, amplasarea căminului de branșament nu este posibilă la limita de proprietate și se poate amplasa doar pe proprietatea utilizatorului, contorul achiziționat va fi dotat cu modul de citire la distanță.
7. Încheierea contractului.

Astfel, în vederea obținerii avizului, este necesar ca fiecare utilizator să prezinte la sediul Companiei de Apă Someș S.A., B-dul. 21 Decembrie 1989, nr. 79, următoarele documente:

- Act de identitate al proprietarului -BI/CI (copie)
- Extras de Carte Funciară de informare, nu mai vechi de 90 de zile sau adeverință de la primărie pentru imobilele neîntabulate situate în zona rurală – original;
- Certificat de urbanism pentru obiectivul propus / Autorizație de construire (în cazul unei construcții noi);
- Planul de încadrare în zonă, scara 1:5000;
- Planul de situație, scara 1:500, care conține inventarul de coordonate STEREO 70 ce delimitează conturul imobilului.

Toate cheltuielile aferente obținerii avizelor, precum și pentru efectuarea lucrărilor vor fi suportate de către beneficiar.

Cu privire la amplasarea și caracteristicile căminului de apometru, precizăm că în conformitate cu legislația și normativele în vigoare, **căminul de apometru se va amplasa pe domeniul public la limita de proprietate.**

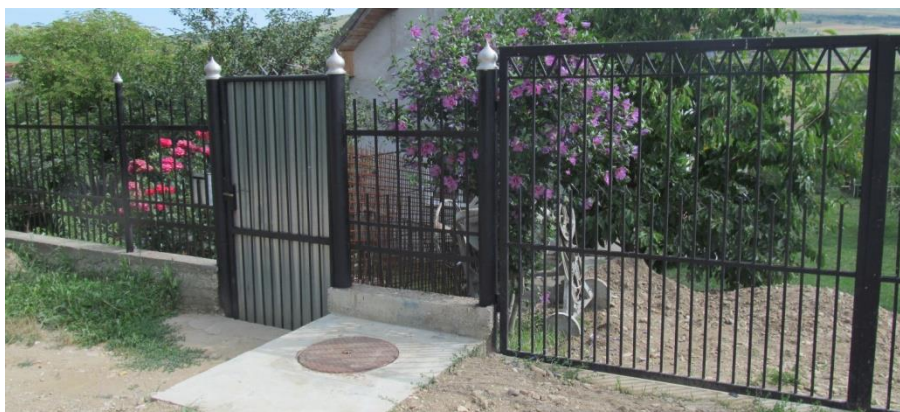

Căminele de apometru agreate pentru a fi realizate de către utilizatori sunt:

- A. Cămin apometru cu secțiune dreptunghiulară, cu dimensiunile interioare de 1000 mm x 800 mm;



- B. Cămin apometru cu secțiune circulară, cu diametrul interior de 1000 mm:



Adâncimea minimă de pozare a bransamentului și a instalației interioare în căminul de apometru trebuie să fie de **min. 1,2 m**, pentru evitarea apariției fenomenului de îngheț a apei în rețea în sezonul rece.

C. Cămin apometru din PE, îngropat cu diametrul interior de 560 mm:

Căminul apometru este realizat din polietilena, dotat cu capac, cu închidere ermetică, și izolație pentru protecția termică a componentelor instalației de alimentare cu apă. Acesta are diametrul de minim 560 mm, înălțimea de 850 mm, ce conține contorul de apă și robinete și alte componente ale instalației.



Indiferent de varianta aleasă, căminul va fi prevăzut cu capac din fontă, încadrat în placă de beton. **Recomandarea** Companiei de Apă Someș S.A este implementarea căminelor supraterane, în mediul rural, iar în cazul în care amplasarea căminului de apometru nu se poate executa pe domeniul public, se propune adoptarea căminelor supraterane la limita de proprietate dintre domeniul public și privat.

D. Cămin apometru semiingropat:




Căminul semiingropat de formă paralelipiped dreptunghic, monobloc, cu lungimea totală aproximativă de 1,70m, din care cca.1,20m îngropat și cca.0,50m la suprafața solului, rezistența dovedită la condițiile de îngheț de pe teritoriul României


Cu privire la amplasarea și caracteristicile căminului de racord, precizăm că în conformitate cu legislația și normativele în vigoare, **căminul de racord se va amplasa pe domeniul privat, la 1-2 metri de împrejurare, în curtea imobilului.**

Regăsiți mai jos un detaliu privind căminul de racord.

A. Detaliu cămin de racord din beton, cu secțiune circulară

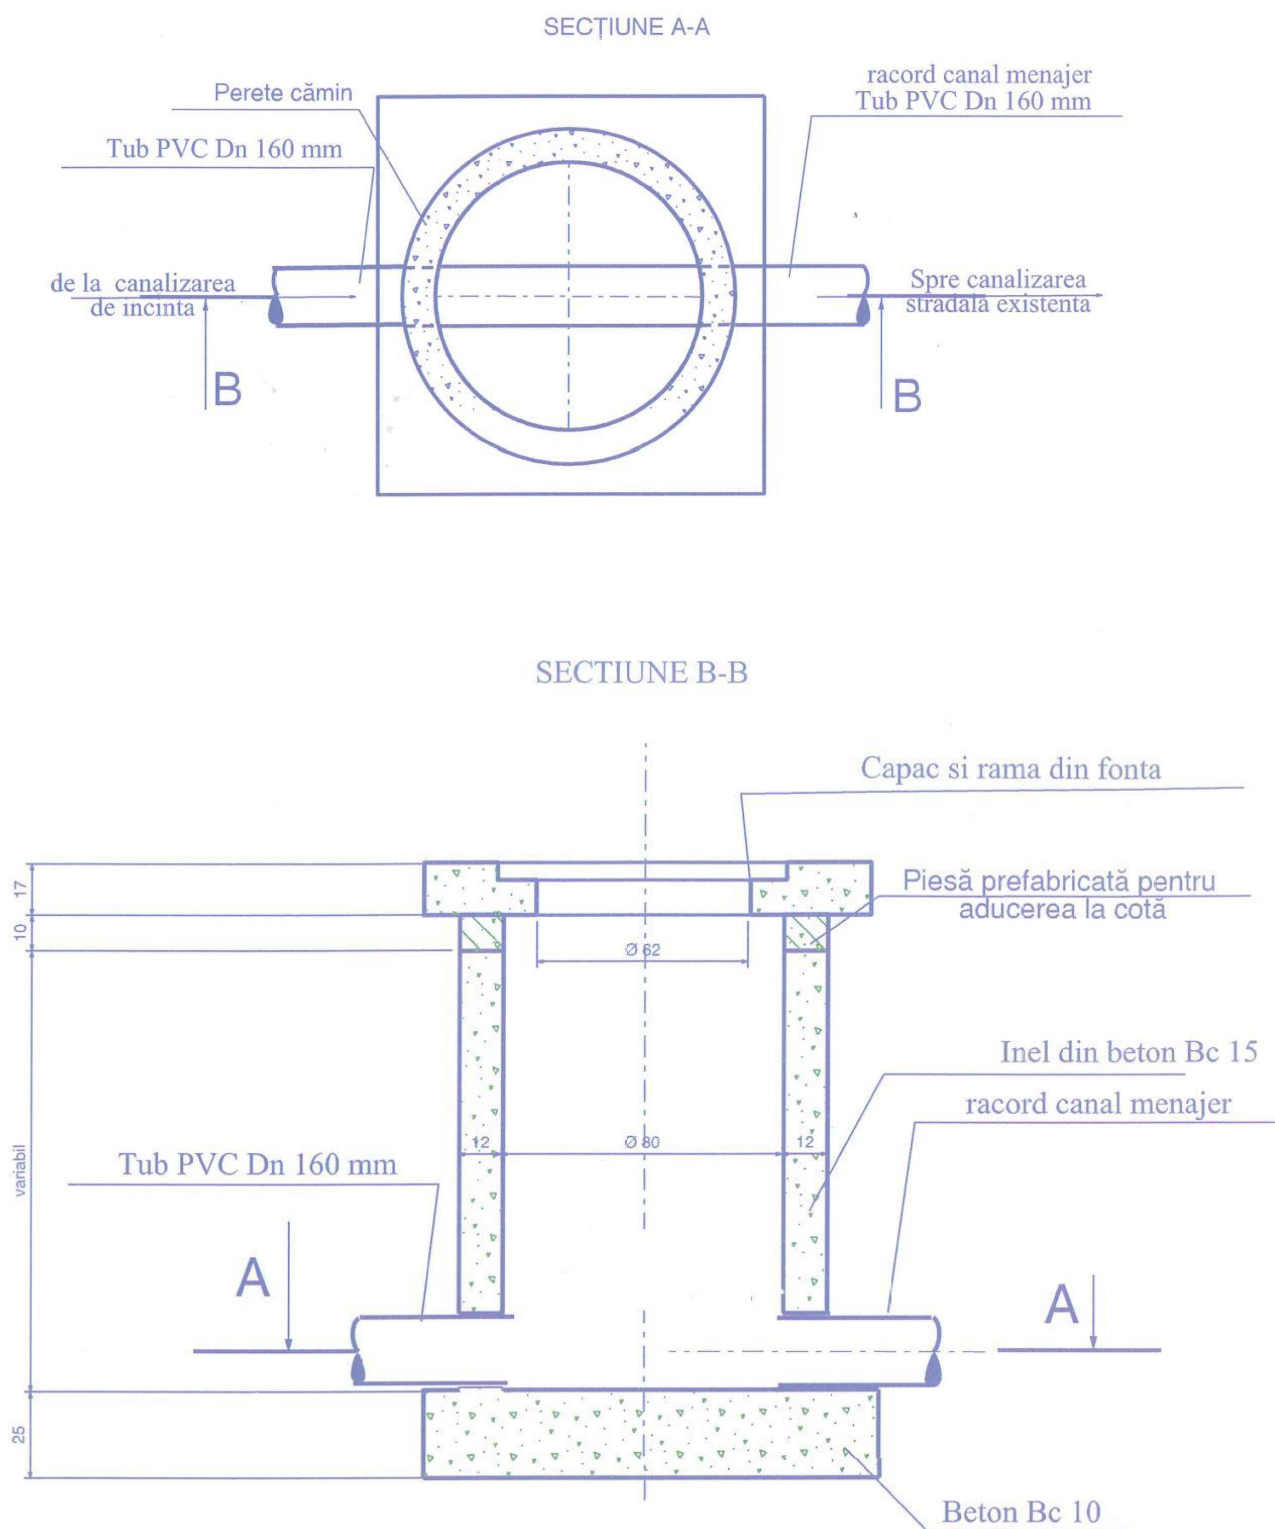

B. Detaliu cămin injectat de racord din polipropilena DN/ID 425

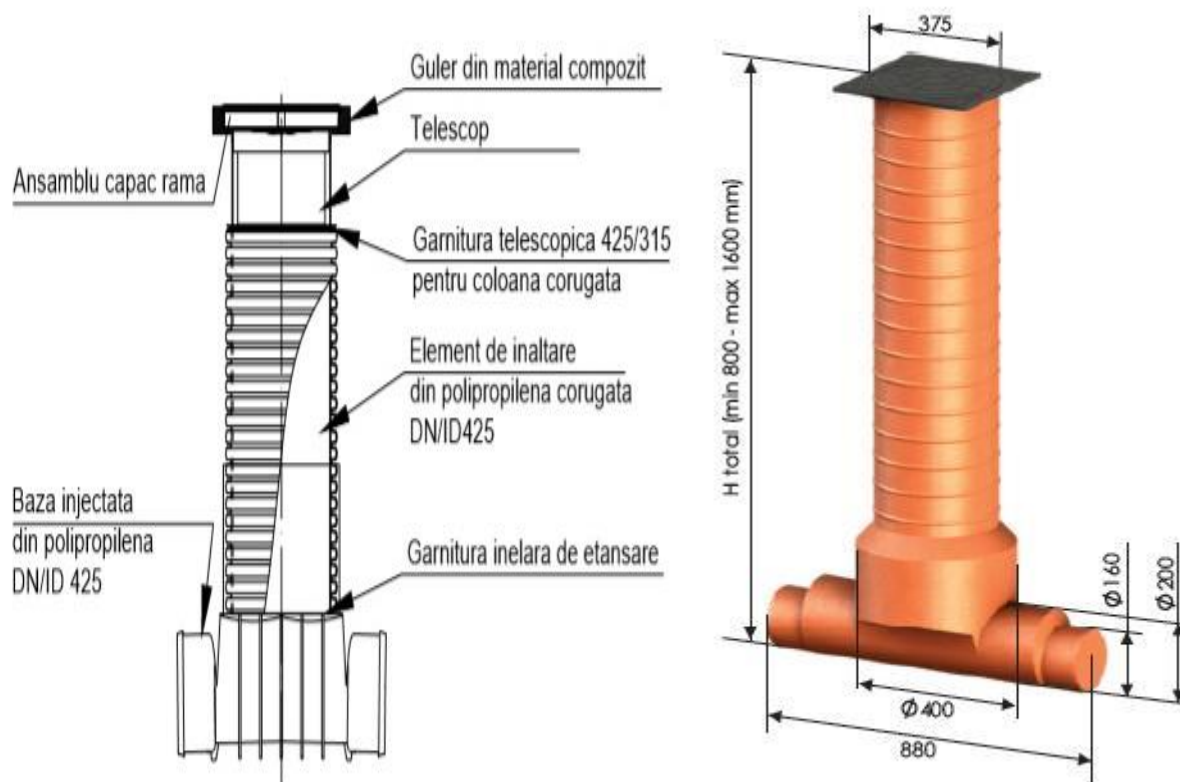

Menționăm că toate aceste caracteristici vor fi detaliate în Avizul de principiu și Documentația tehnică de execuție.

Proiectul de execuție va fi întocmit sau verificat de către proiectanți autorizați.

Lucrarea propusă se va executa în baza Legii 50/1991 republicată și actualizată precum și a documentației tehnice avizată de Compania de Apă Someș S.A.

Nerespectarea condițiilor impuse în avizul de principiu determină neavizarea documentației de execuție. Executarea lucrărilor care fac obiectul prezentului aviz, fără documentație tehnică avizată de Compania de Apă Someș S.A., se sancționează conform legislației în vigoare.

La recepția lucrării se va prezenta cartea construcției.

Notă:

- racordarea la rețeaua de canalizare, se va face după încheierea procesului-verbal de punere în funcțiune a rețelei de canalizare, pe tronsoane

-bransarea la rețeaua de alimentare cu apă se va face după finalizarea lucrărilor la sistemul de alimentare cu apă, pe tronsoane.

CONDUCEREA COMPANIEI DE APĂ SOMEȘ S.A.